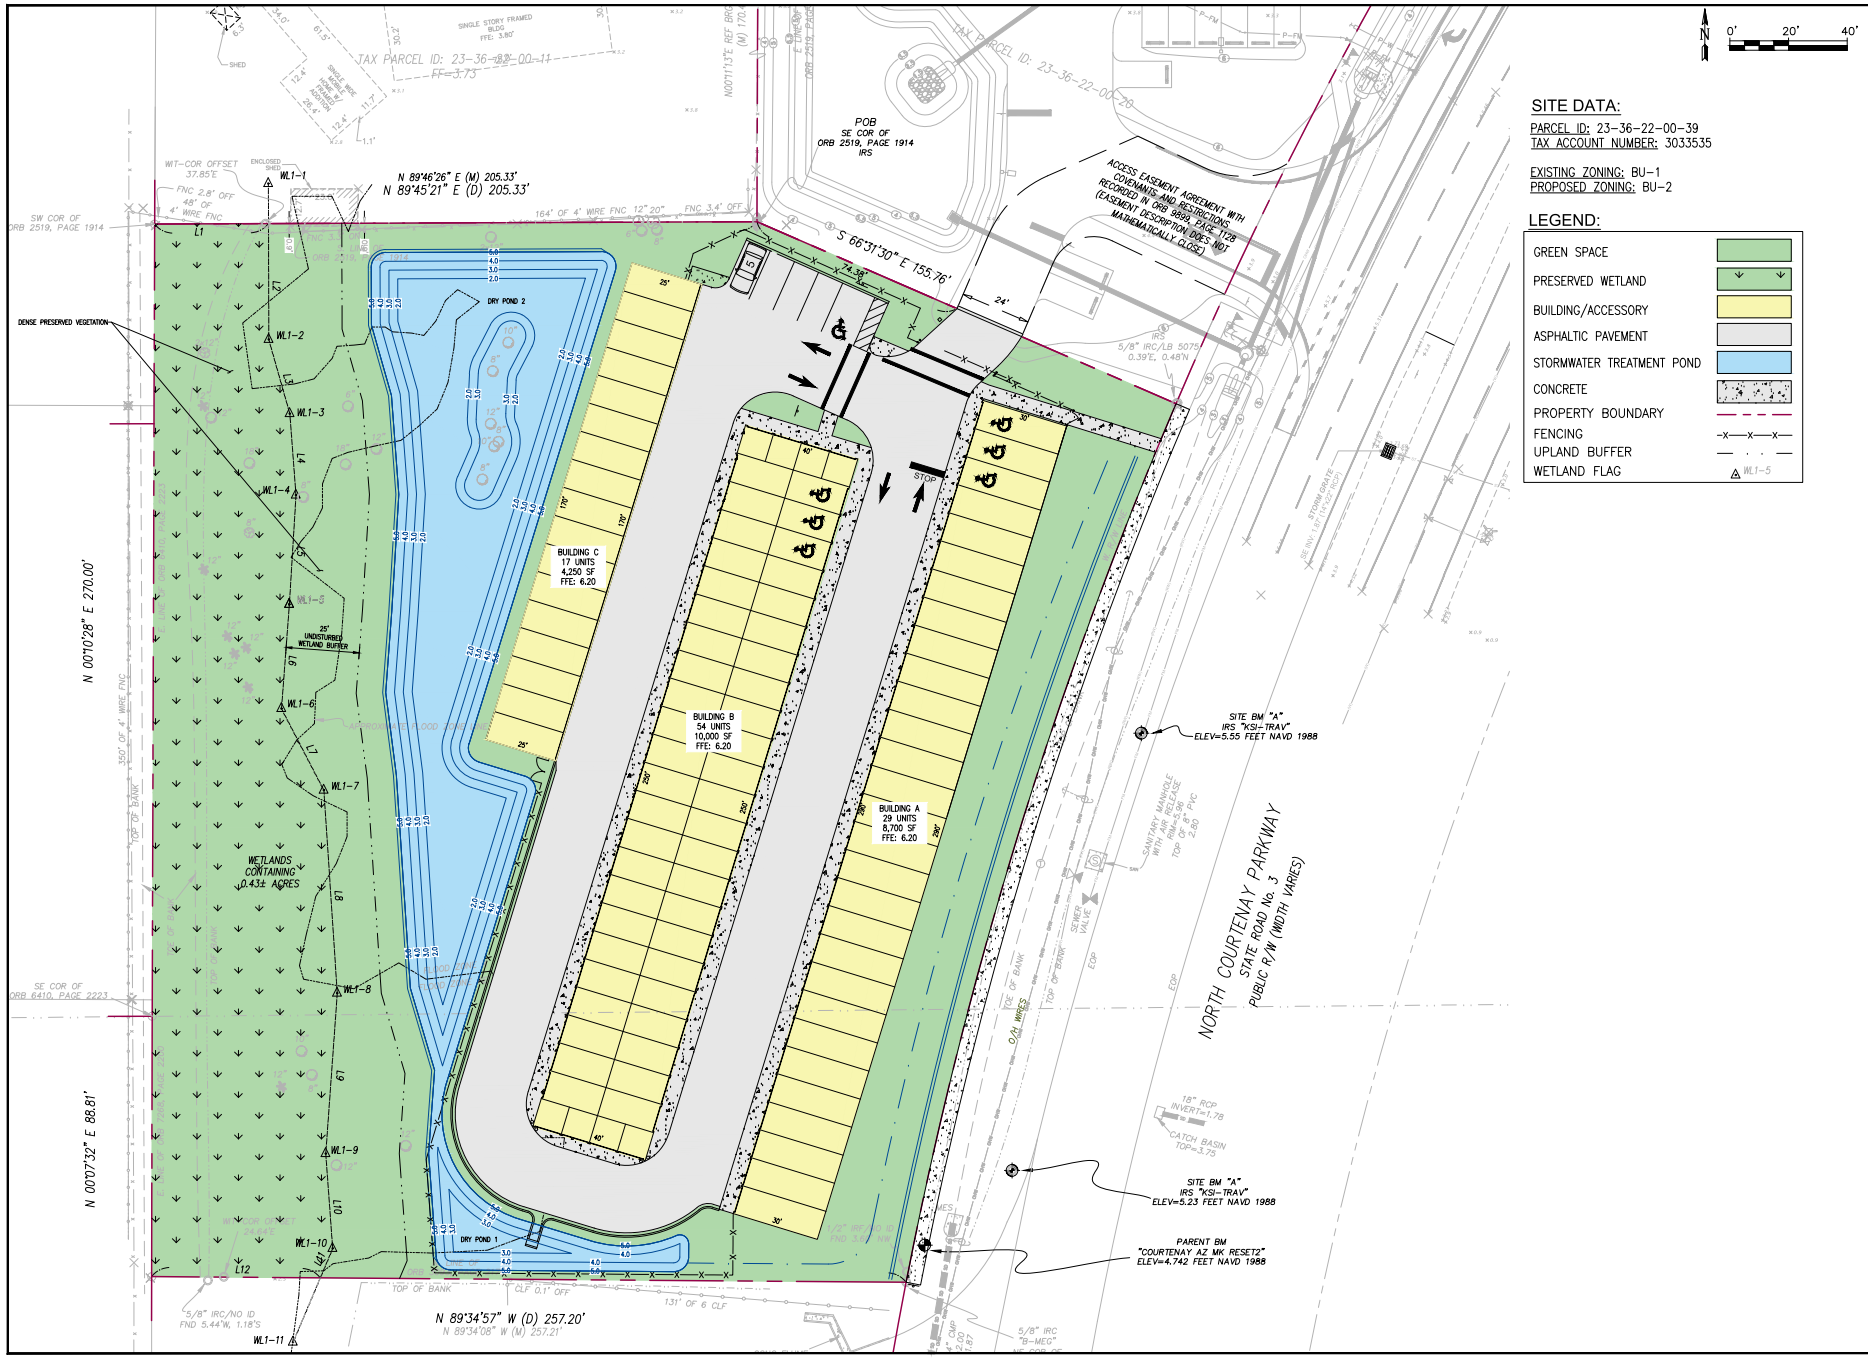

FREEDOM STORAGE
MERRITT ISLAND, FL

PREPARED FOR:
ABRS, LLC

REZONING EXHIBIT

LANDON D. SCHEER, PE
PE # 65348

FS-1
SHEET NUMBER

SCHEER ENGINEERING
1301 HWY A.A. SATELLITE BEACH, FL 32937
LANDON@SCHEERENG.COM
WWW.SCHEERENG.COM
PH: 407-785-1914

REVISION	DATE	REV#

PROJ. NO: 251208
CHECKED BY: LDS
ISSUE DATE: 03/13/2026